

Amtliche Bekanntmachung der Gemeinde Issum

Aufstellung der 1. Änderung des Bebauungsplanes Issum Nr. 1 –Mühlenstraße- 4. Änderung

Der Rat der Gemeinde Issum hat in seiner Sitzung am 03.12.2019 folgenden Beschluss gefasst:

Die 1. Änderung des Bebauungsplanes Issum Nr. 1 –Mühlenstraße- 4. Änderung wird gemäß § 10 Baugesetzbuch (BauGB) in Verbindung mit § 7 der Gemeindeordnung für das Land Nordrhein-Westfalen (GO NW) als Satzung und die Begründung zum Bebauungsplan vom 24.09.2019 im Sinne von § 3 Abs. 2 BauGB (Entwurfsbegründung) gemäß § 9 Abs. 8 BauGB als Entscheidungsbegründung beschlossen.

Erklärung gemäß § 2 Abs. 3 der Verordnung über die öffentliche Bekanntmachung von kommunalem Ortsrecht

Der Satzungsbeschluss für die Aufstellung der 1. Änderung des Bebauungsplanes Issum Nr. 1 –Mühlenstraße- 4. Änderung wurde durch den Rat der Gemeinde Issum am 03.12.2019 gefasst.

Es wird hiermit gemäß § 2 Abs. 3 der Verordnung über die öffentliche Bekanntmachung von kommunalem Ortsrecht (Bekanntmachungsverordnung) vom 26.08.1999 –GV.NRW 2023, zuletzt geändert durch VO vom 05.11.2015 (GV. NRW. S. 741) bestätigt, dass der Wortlaut des Satzungsbeschlusses mit dem Beschluss des Rates der Gemeinde Issum vom 03.12.2019 übereinstimmt und dass verfahrensgemäß die Bestimmungen des § 2 Abs. 1 und 2 der Bekanntmachungsverordnung beachtet worden sind.

Bekanntmachungsanordnung

Der Satzungsbeschluss für die Aufstellung der 1. Änderung des Bebauungsplanes Issum Nr. 1 –Mühlenstraße- 4. Änderung vom 03.12.2019 wird hiermit öffentlich bekanntgemacht.

Auf die Vorschrift des § 44 Abs. 3 Sätze 1 und 3 und Abs. 4 des Baugesetzbuches über die fristgemäße Geltendmachung etwaiger Entschädigungsansprüche für Eingriffe in eine bisher zulässige Nutzung durch diesen Bebauungsplan und über das Erlöschen von Entschädigungsansprüchen wird hingewiesen.

Eine Verletzung der in § 214 Abs. 1 Satz 1 Nr. 1 bis 3 des BauGB bezeichneten Verfahrens- und Formvorschriften ist unbeachtlich, wenn sie nicht innerhalb eines Jahres seit dieser Bekanntmachung schriftlich gegenüber der Gemeinde geltend gemacht worden ist. Bei der Geltendmachung ist der Sachverhalt, der die Verletzung oder den Mangel begründen soll, darzulegen (§ 215 BauGB).

Gemäß § 7 Abs. 6 der Gemeindeordnung für das Land Nordrhein-Westfalen (GO NW) in der Fassung der Bekanntmachung vom 14.07.1994 (GV NW S. 666/SGV NRW 2023) in der zurzeit geltenden Fassung wird auf folgende Rechtsfolgen hingewiesen:

Die Verletzung von Verfahrens- oder Formvorschriften dieses Gesetzes kann gegen Satzungen, sonstige ortsrechtliche Bestimmungen und Flächennutzungspläne nach Ablauf eines Jahres seit ihrer Verkündung nicht mehr geltend gemacht werden, es sei denn,

- a) eine vorgeschriebene Genehmigung fehlt oder ein vorgeschriebenes Anzeigeverfahren wurde nicht durchgeführt,
- b) die Satzung, die sonstige ortsrechtliche Bestimmung oder der Flächennutzungsplan ist nicht ordnungsgemäß öffentlich bekannt gemacht worden,
- c) der Bürgermeister hat den Ratsbeschluss vorher beanstandet

oder

- d) der Form- und Verfahrensmangel ist gegenüber der Gemeinde vorher gerügt und dabei die verletzte Rechtsvorschrift und die Tatsache bezeichnet worden, die den Mangel ergibt.

Der Bebauungsplan und die Begründung können ab sofort im Rathaus der Gemeinde Issum, Herrlichkeit 7-9, Zimmer 111 (Bauamt) sowie auf der Internetseite der Gemeinde Issum unter dem Link

<https://www.issum.de/de/inhalt/bebauungsplaene/&nid1=75076>


von jedermann eingesehen werden. Über den Inhalt des Planes und der Begründung wird auf Verlangen Auskunft gegeben.

Issum, 09.01.2020
Der Bürgermeister


Brüx




Datum: 09.01.2019

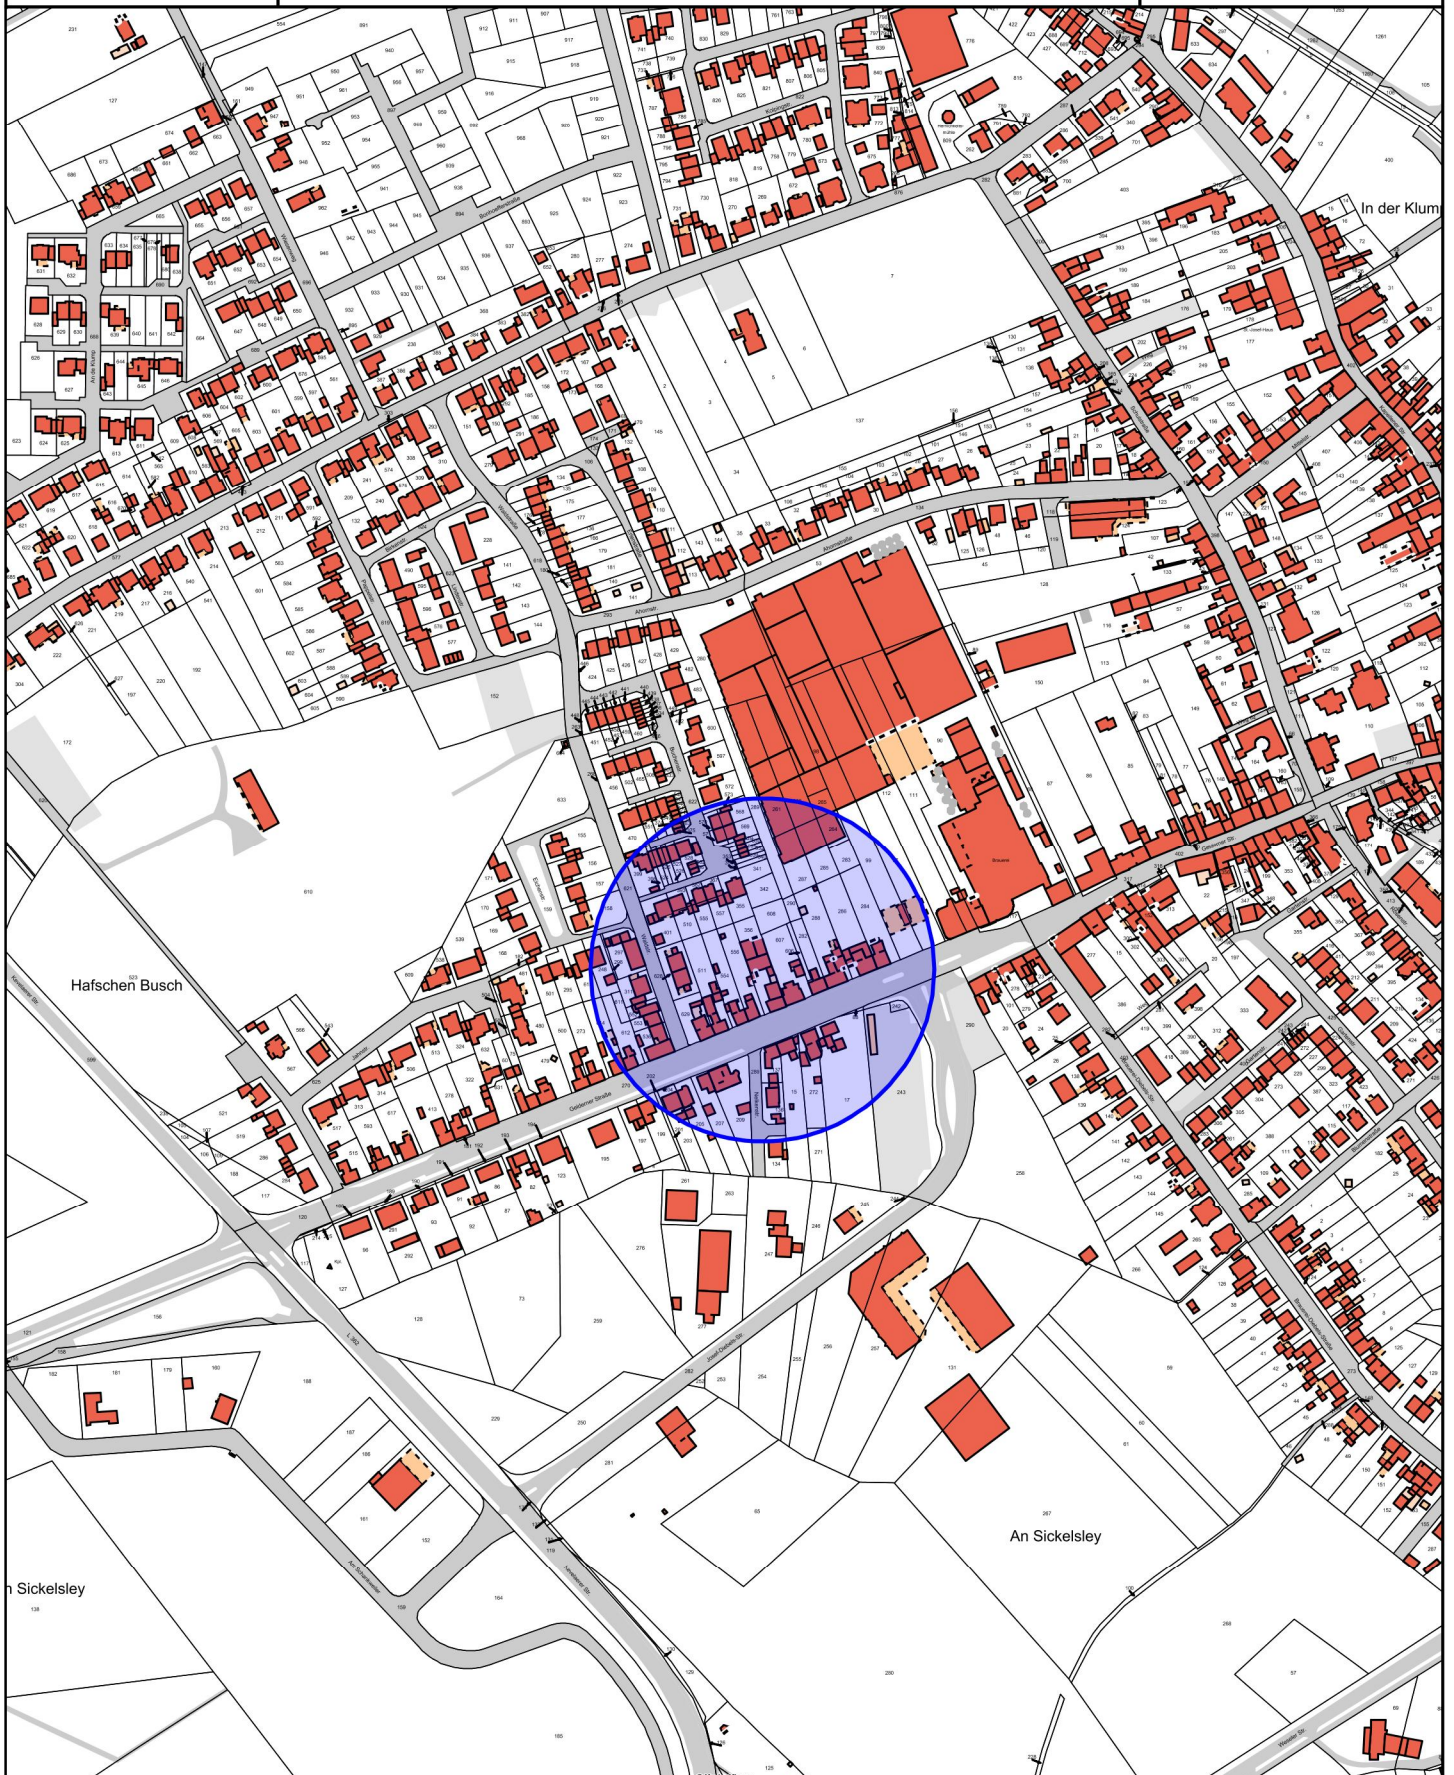

Maßstab 1 : 5.000

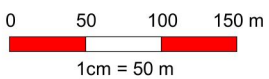

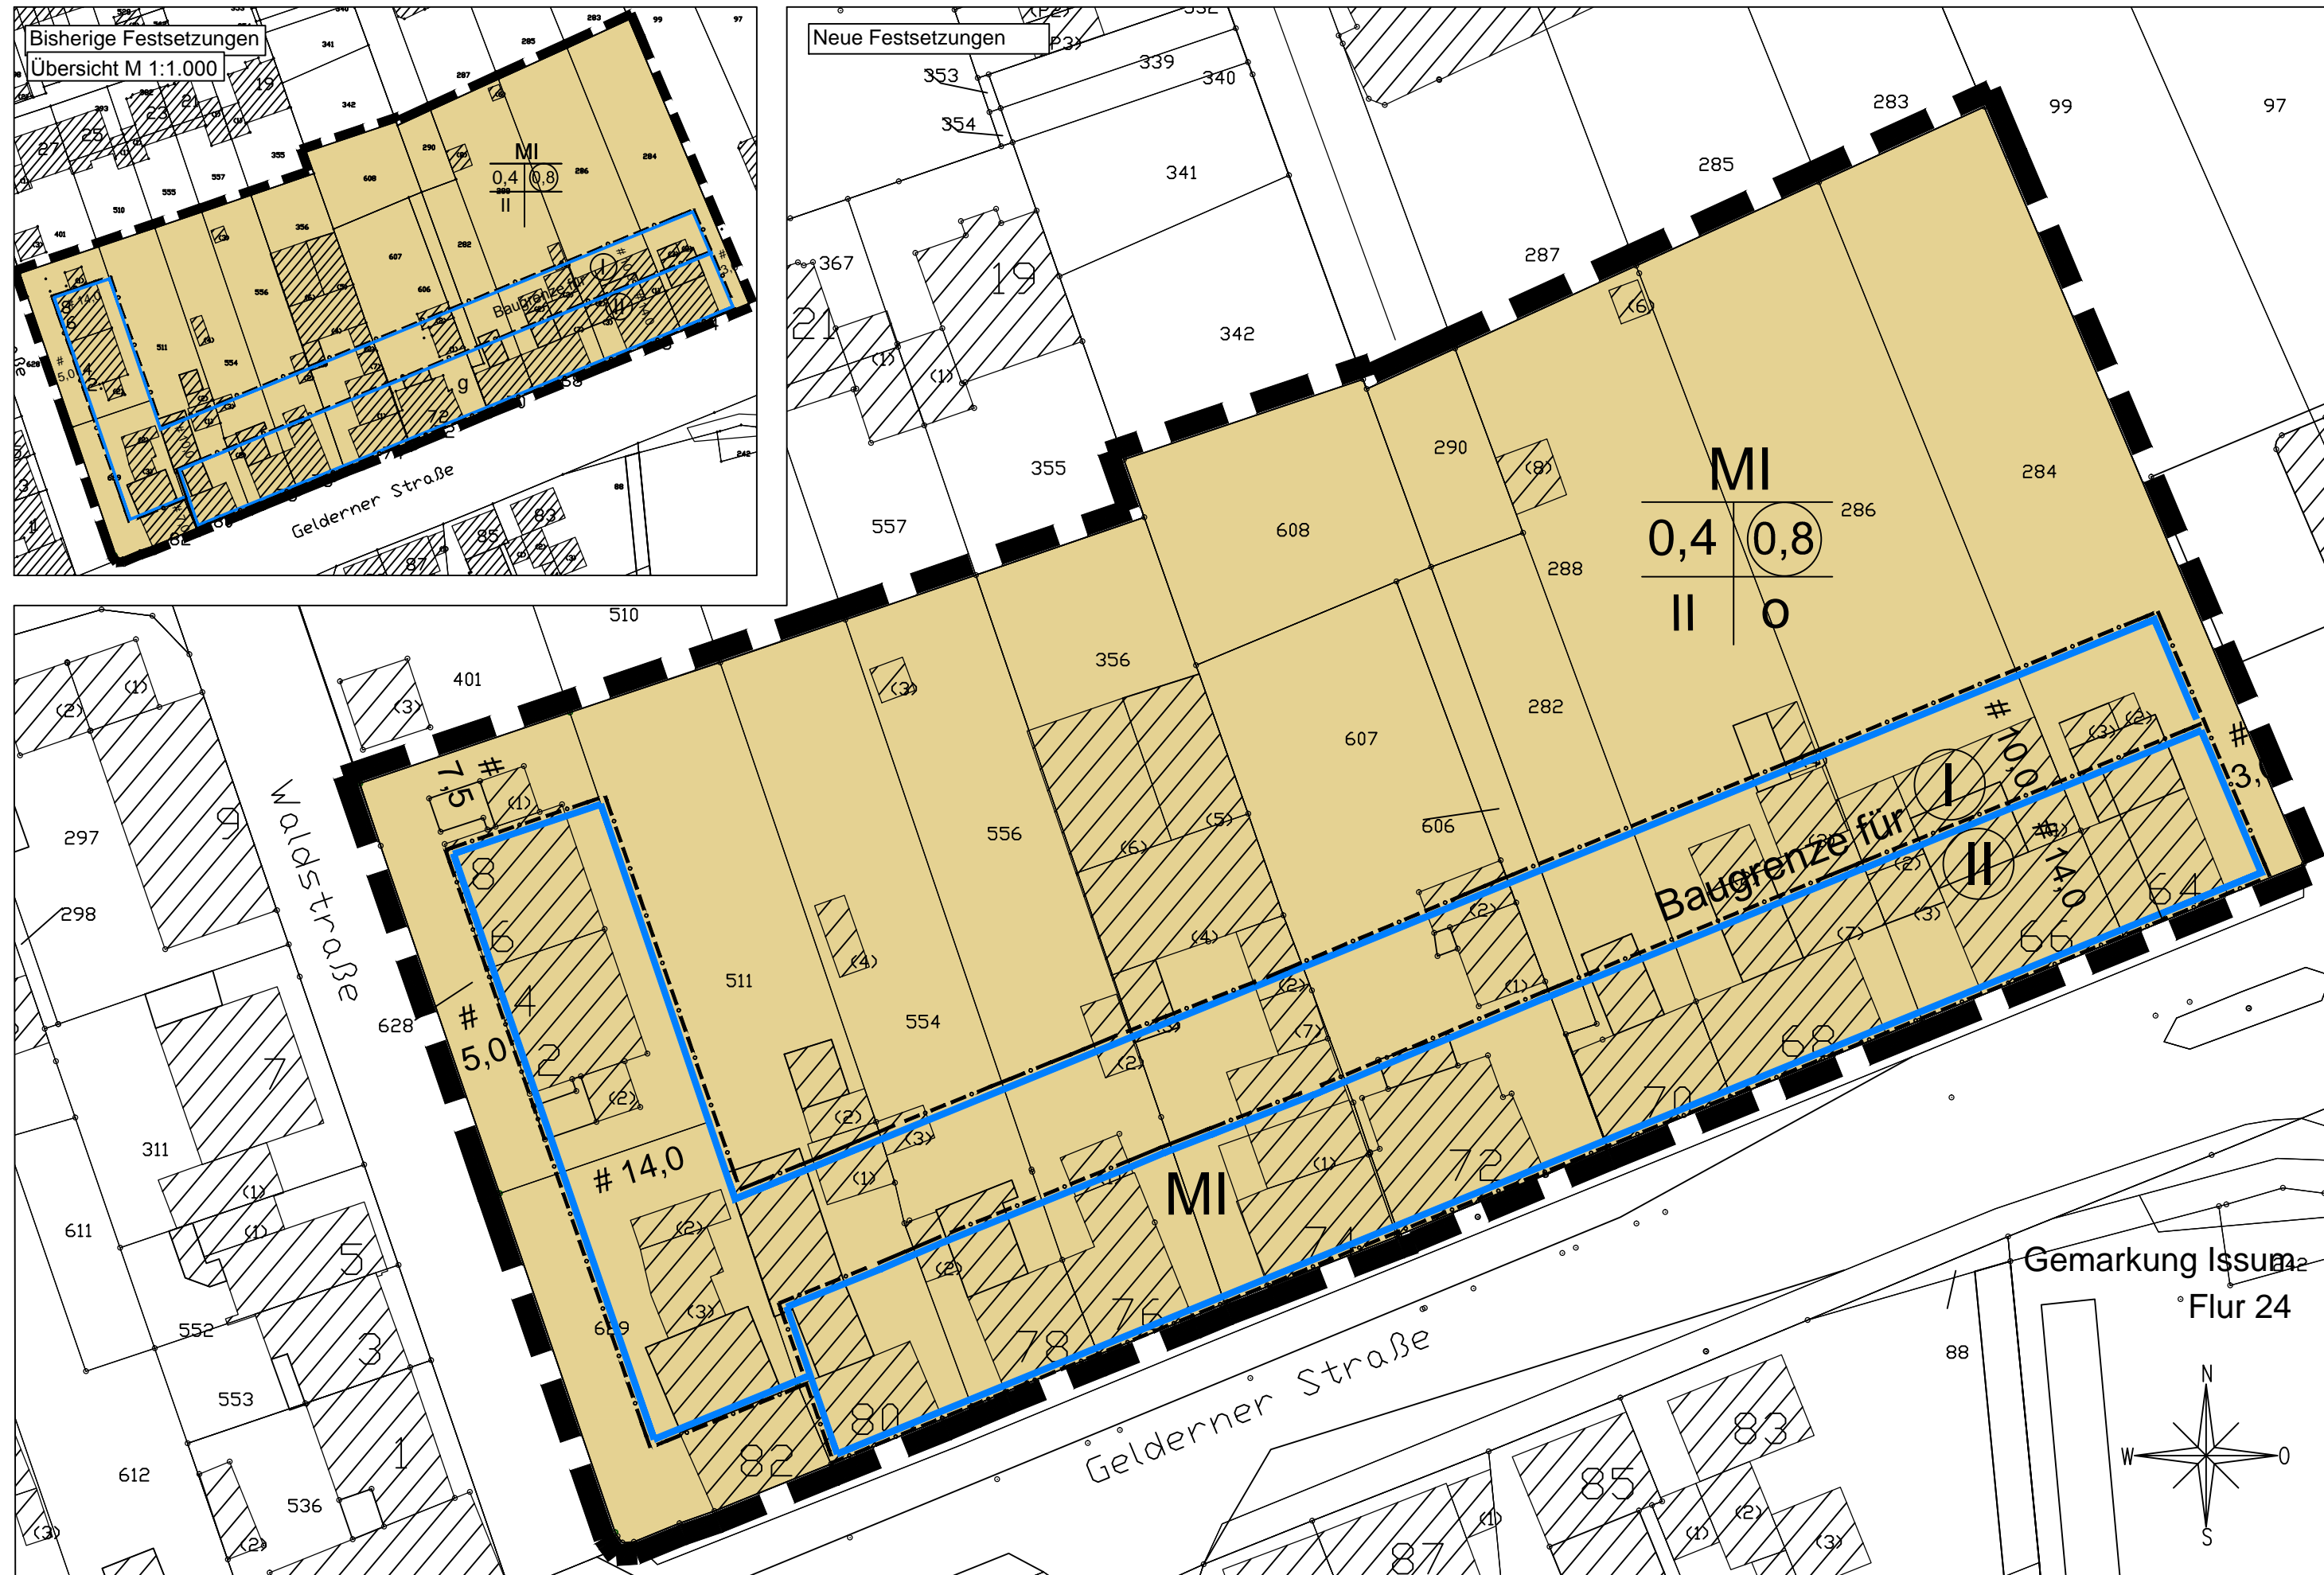

Planungsrechtliche Festsetzungen (nach BauGB und BauNVO)

Art der baulichen Nutzung (§ 9 Abs. 1 Nr. 1 BauGB, §§ 1 bis 11 BauNVO)

- MI** Mischgebiet (§ 6 BauNVO)
- Maß der baulichen Nutzung (§ 9 Abs. 1 Nr. 1 BauGB, § 16 BauNVO)
 - 0,4 Grundflächenzahl als Höchstmaß
 - 0,8 Geschossflächenzahl als Höchstmaß
 - II Zahl der Vollgeschosse als Höchstmaß

Bauweise, überbaubare Grundstücksflächen (§ 9 Abs. 1 Nr. 2 BauGB, §§ 22 und 23 BauNVO)

- o offene Bauweise
- g geschlossene Bauweise
- Baugrenze

Sonstige Planzeichen

Umgrenzung des räumlichen Geltungsbereichs (§ 9 Abs. 7 BauGB)

Darstellungen (nicht Bestandteil der Festsetzungen)


- Gebäude lt. Kataster
- Bestehende Flurstücksgrenze
- Bestehende Flurstücksnummer

Hinweise

- Bei Bodeneingriffen können Bodendenkmäler entdeckt werden. Die Entdeckung von Bodendenkmälern ist der Gemeinde Issum oder dem Rheinischen Amt für Bodendenkmalpflege, Außenstelle Xanten, Gelderner Straße 3, 46509 Xanten, Tel. 02801/776290, unverzüglich anzuzeigen (§ 15, 16 Denkmalschutzgesetz NRW). Bodendenkmal und Fundstelle sind zunächst unverändert zu erhalten.
- Luftbilder aus den Jahren 1939 bis 1945 und andere historische Unterlagen liefern Hinweise auf vermehrte Bodenkampfhandlungen. Es wird eine Überprüfung der zu überbauenden Fläche auf Kampfmittel empfohlen. Sofern es nach 1945 Aufschüttungen gegeben hat, sind diese bis auf das Niveau von 1945 abzuschleifen. Rechtzeitig vor Baubeginn ist der Kampfmittelbeseitigungsdienst über das Ordnungsamt der Gemeinde Issum einzuschalten. Bei Erdarbeiten mit erheblichen mechanischen Belastungen wird eine Sicherheitsdetektion empfohlen.
- Unter dem gesamten Plangebiet kann in Zukunft Bergbau umgehen (Kennzeichnung gem. § 9 Abs. 5 BauGB). Gegebenenfalls erforderliche Schutzmaßnahmen bei der Erstellung der Gebäude sind zu berücksichtigen.
- Vor Baubeginn ist der höchste zu berücksichtigende Grundwasserstand bei der LINEG zu erfragen.
- Zum Schutz der Brutvögel sind die Bauaufbereitungen, insbesondere mögliche Baumfällungen und Heckenrodungen, in der Zeit vom 01. Oktober bis zum 29. Februar durchzuführen. Zum Schutz von Insekten und Fledermäusen ist die Notwendigkeit von Beleuchtung auf ein Mindestmaß zu reduzieren und insektenfreundliche Beleuchtung zu verwenden. Der Spektralbereich der verwendeten Lampen sollte gering sein, am besten im Bereich zw. 570-630 nm. Es sollten nur abgeschirmte Lampen verwendet werden, die das Licht nach unten abstrahlen. Eine Beleuchtung von Gehölsen ist zu unterlassen.

Rechtsgrundlagen

- Baugesetzbuch (BauGB) in der Fassung der Bekanntmachung vom 3. November 2017 (BGBl. I S. 3634), in der zum Zeitpunkt des Satzungsbeschlusses gültigen Änderungsfassung
- Verordnung über die bauliche Nutzung der Grundstücke - Baunutzungsverordnung (BauNVO) in der Fassung der Bekanntmachung vom 21.11.2017 (BGBl. I S. 3786), in der zum Zeitpunkt des Satzungsbeschlusses gültigen Änderungsfassung
- Verordnung über die Ausarbeitung der Bauleitpläne und die Darstellung des Planinhaltes - Planzeichenverordnung 1990 (PlanzV 90) in der Fassung der Bekanntmachung vom 18.12.1990 (BGBl. I S. 58), in der zum Zeitpunkt des Satzungsbeschlusses gültigen Änderungsfassung
- Bauordnung für das Land Nordrhein-Westfalen - Landesbauordnung NRW (BauO NRW) in der Fassung der Bekanntmachung vom 03.08.2018 (GV. NRW S. 411), in der zum Zeitpunkt des Satzungsbeschlusses gültigen Änderungsfassung
- Gemeindeordnung für das Land Nordrhein-Westfalen in der Fassung der Bekanntmachung vom 14.07.1994 (GV. NRW S. 666), in der zum Zeitpunkt des Satzungsbeschlusses gültigen Änderungsfassung

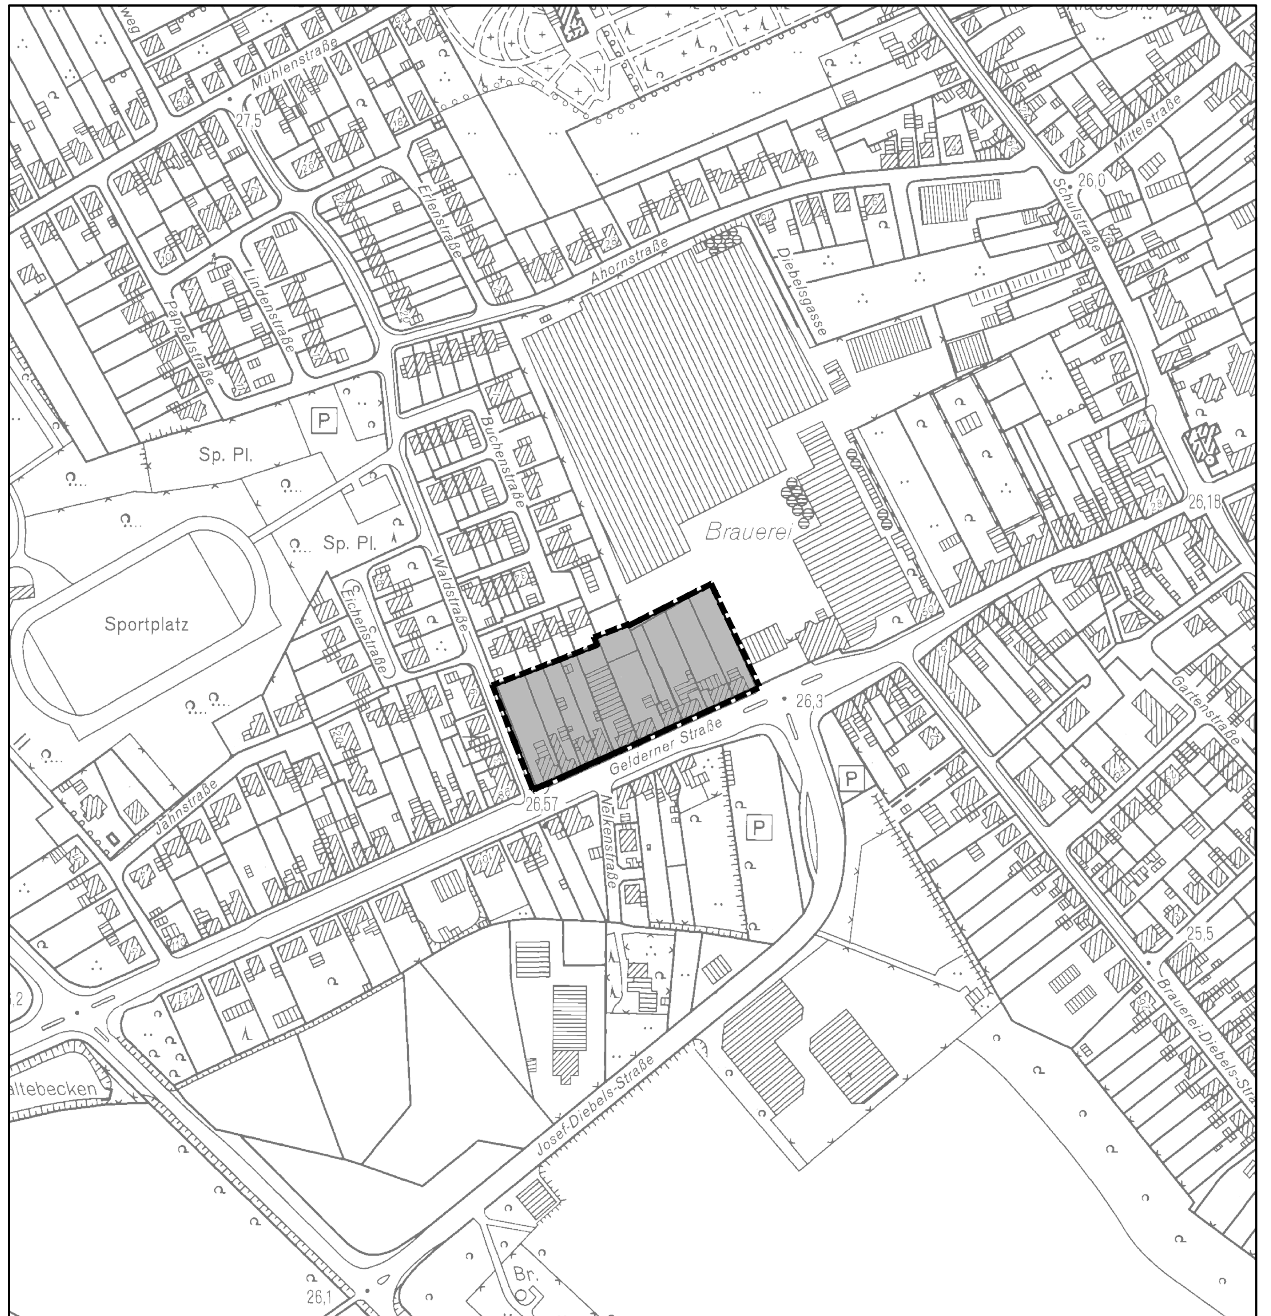

Gemeinde Issum

1. Änderung Bebauungsplan Issum Nr. 1 "Mühlenstraße" - 4. Änderung

Gemarkung Issum, Flur 24

Bearbeitet: Hardt/Bertram Stand: September 2019

M 1:500

StadtUmBau GmbH
 Basistalstraße 50
 D-47523 Xanten
 T. +49 (0)2832 797 29 29
 F. +49 (0)2832 797 29 30
 info@stadtumbau-gmbh.de
 www.stadtumbau-gmbh.de

Verfahrensvermerke

Die Planunterlagen mit Stand vom und die geometrische Festlegung der städtebaulichen Planung entsprechen den Anforderungen § 1 PlanzV 90.

....., den

.....
 ÖbVI

Der Rat der Gemeinde Issum hat am 22.01.2019 den Beschluss zur Aufstellung nach § 2 Abs. 1 BauGB gefasst.

Issum, den 24.01.2019

.....
 Bürgermeister

Der Rat der Gemeinde Issum hat am 22.01.2019 den Beschluss zur öffentlichen Auslegung des Entwurfs dieses Bebauungsplans gemäß § 3 Abs. 2 BauGB gefasst. Die berührten Träger öffentlicher Belange wurden mit Schreiben vom beteiligt und von der öffentlichen Auslegung benachrichtigt. Die Auslegung wurde am bekanntgemacht und erfolgte vom bis einschließlich

Issum, den

.....
 Bürgermeister

Der Rat der Gemeinde Issum hat am die vorgebrachten Anregungen geprüft. Das Ergebnis wurde mitgeteilt. Aufgrund des § 10 BauGB i.V.m. §§ 7, 41 GO NRW wurde in gleicher Sitzung der Satzungsbeschluss gefasst.

Issum, den

.....
 Bürgermeister

Die Bekanntmachung gemäß § 10 Abs. 3 BauGB erfolgte am

Issum, den

.....
 Bürgermeister