

Kreis Geldern
Gemeinde Sevelen
Gemarkung Sevelen Fl. 20 u. 21

Textteil

Festsetzungen
Art und Maß der baulichen Nutzung
(§ 1, 16 u. 17 BauNVO vom 26. 6. 1962)
Reines Wohngebiet (WR) § 3 BauNVO
Allgemeines Wohngebiet (WA) § 4 " " " " " "
zwingende Zahl der Vollgeschosse (Z) § 18 " " " " " "
Grundflächenzahl (GRZ) § 19 " " " " " "
Geschossflächenzahl (GFZ) § 20 " " " " " "

Baugebietsgrenze
Überbaubare Grundstücksflächen (§ 23 BauNVO)
Bautlinie
Baugrenze

Garagen und Nebenanlagen im Sinne des § 14 BauNVO sind auf den nicht überbaubaren Grundstücksflächen ausgeschlossen (§ 23 (5) BauNVO)

Örtliche Verkehrsflächen
Straßenbegrenzungslinie vorh. örtl. Verkehrsfläche
gepl. " " " "

Gestalterische Festsetzungen
(§ 103 BauO NW, § 4 1. DurchführungsVO zum BBauGes., § 9 (2) BBauGes.)
Dächer:
Neigungen Hauptgebäude 30°
Nebengebäude flach
Dachaufbauten, Dachausbau unzulässig
Neue Höhenlage Oberkante fertiger Straße z. B. 30,00
Zwingende Höhenlage der fertigen Oberkante der Erdgeschosfußböden 0,50 m über OK1Str.
Außengestaltung weitgehend Verblendmauerwerk
Abgrenzung zu den örtlichen Verkehrsflächen mit Rasenkantenstein, Hecke
Geltungsbereich des Bebauungsplanes



Bestandteil dieses Bebauungsplanes ist ein Eigentümerverzeichnis

Bestandsdarstellungen
Geländehöhe z. B. 30,00
Höhenlage Oberkante fertiger Straße z. B. 30,00 OK1Str.

Sträßensinkkasten
Wohngebäude
Wirtschaftsgebäude
Flurgrenze
Eigentumsgrenze
Flurstücksgrenze

weitere Signaturen siehe Katastervorschriften

Sonstige Planungen
Sträßensinkkasten
Gebäudestellungen
Garagen
Parzellengrenze
Stellplätze

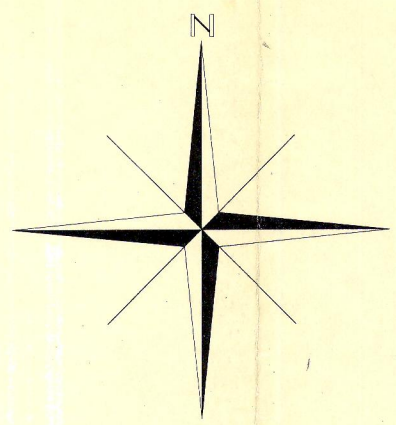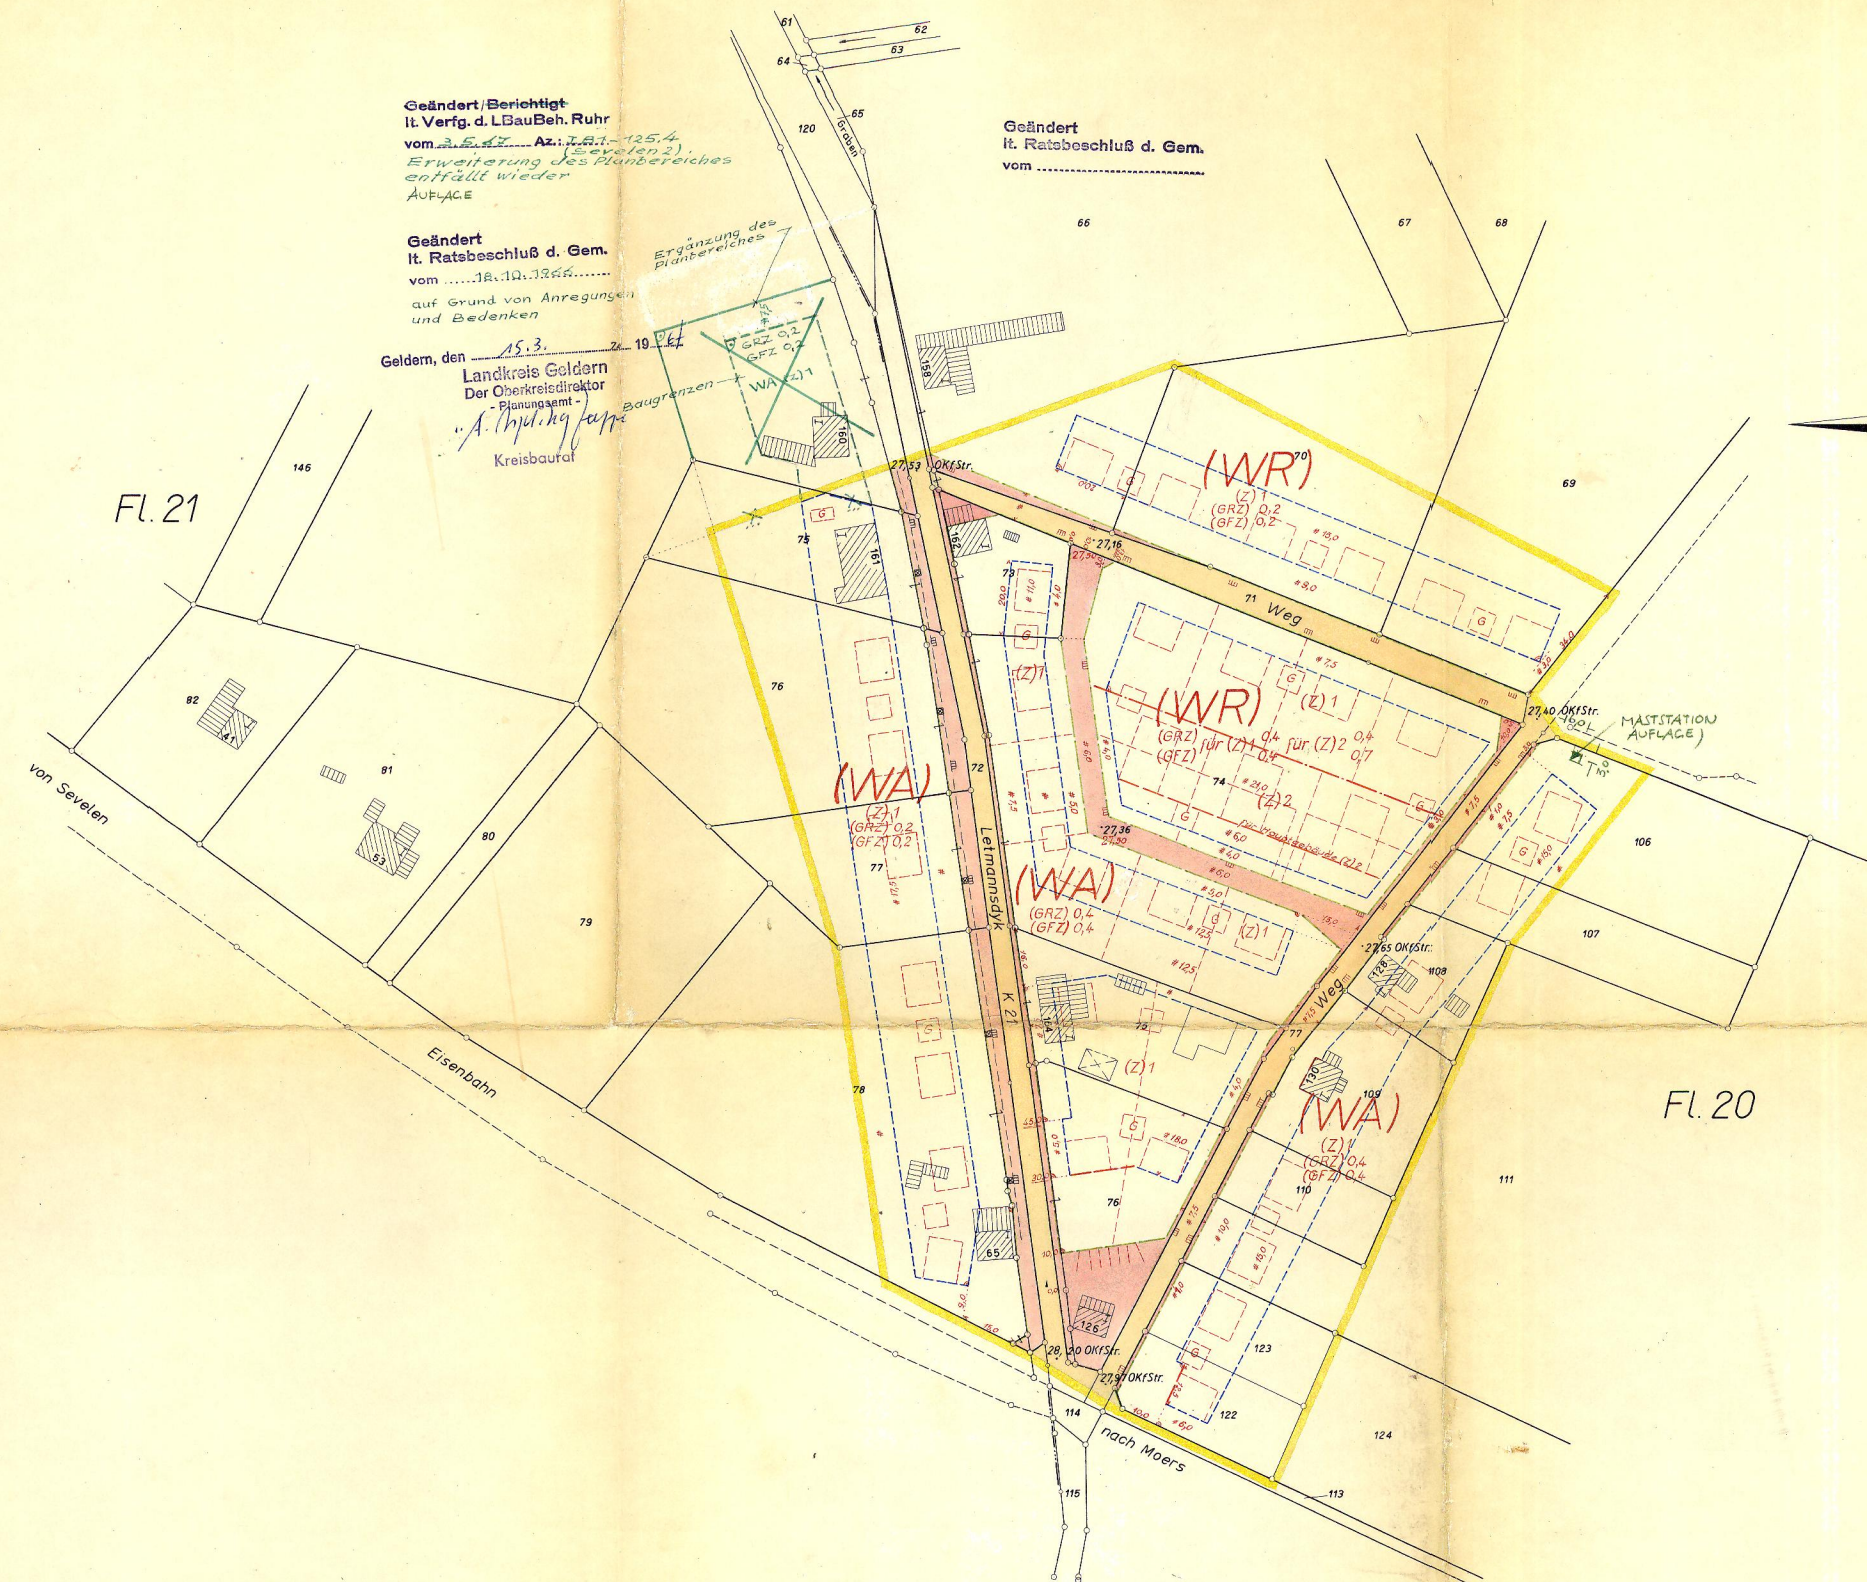

Geändert/Berichtigt
lt. Verfg. d. LBauBeh. Ruhr
vom 24.9.1963 Art. 125.4
Erweiterung des Planbereiches
entfällt wieder
AUFLAGE

Geändert
lt. Ratsbeschl. d. Gem.
vom 18.10.1966
auf Grund von Anregungen
und Bedenken

Geldern, den 15.3.67
Landkreis Geldern
Der Oberkreisdirektor
-Planungsamt-
A. Hülshagen
Kreisbauamt

2. Ausfertigung
Bebauungsplan
Sevelen Nr. 2
(Oermtter Bahnhof)

Maßstab 1:1000
20 40 60 80

Angefertigt nach Katasterunterlagen
und Feldvergleichung.

Geldern, den 26. April 1966

Landkreis Geldern
Der Oberkreisdirektor
Katasteramt
Im Auftrage:
Kisner
Kreisobervermessungsrat

Geldern, den 26.4.1966

Landkreis Geldern
Der Oberkreisdirektor
-Planungsamt-
A. Hülshagen

Der Rat der Gemeinde Sevelen
hat am 24.9.1963 nach § 2(6)
des Bundesbaugesetzes vom 23. Juni 1960
(B G Bl I S. 341) diesen Bebauungsplanentwurf
und seine öffentliche Auslegung beschlossen.

Sevelen, den 24.9.1963

gez.: Bissels
Bürgermeister

gez.: v. Leuck
Ratsmitglied

Dieser Bebauungsplan-Entwurf und die Begründung
haben nach § 2(6) des Bundesbaugesetzes vom
23. Juni 1960 (B G Bl I S. 341) auf die Dauer eines
Monats in der Zeit vom 10.5.1966
bis 13.6.1966 einschließlich zu jedermanns
Einsicht öffentlich ausgelegt.

Sevelen, den 25.7.1966

Der Gemeindevorstand
gez.: Gertz

Der Rat der Gemeinde Sevelen
hat am 18.10.1966 nach § 10
des Bundesbaugesetzes vom 23. Juni 1960
(B G Bl I S. 341) diesen Bebauungsplan als
Satzung beschlossen.

Sevelen, den 18.10.1966

gez.: Bissels
Bürgermeister

gez.: Dahlen
Ratsmitglied

Dieser Bebauungsplan ist nach § 11 des
Bundesbaugesetzes vom 23. Juni 1960
(B G Bl I S. 341) mit Verfügung 125.4
(Sevelen 2)
vom 3. Mai 1967 genehmigt worden.
(Vorab)

Landesbaubehörde Ruhr
I. A. *Kisner*
Planungsbeauftragter

Die Genehmigung der Landesbaubehörde Ruhr
vom 3. Mai 1967 ist am
19. Juni 1967 gemäß § 12 BBauG
mit dem Hinweis, daß der vorstehende Bebauungsplan
ab 19. Juni 1967 im
Rathaus während der
Dienststunden zu jedermanns Einsicht öffentlich
ausliegt, ortsüblich bekannt gemacht
worden.

Sevelen, den 19. Juni 1967

Der Bürgermeister
Bissels